


Haus 5

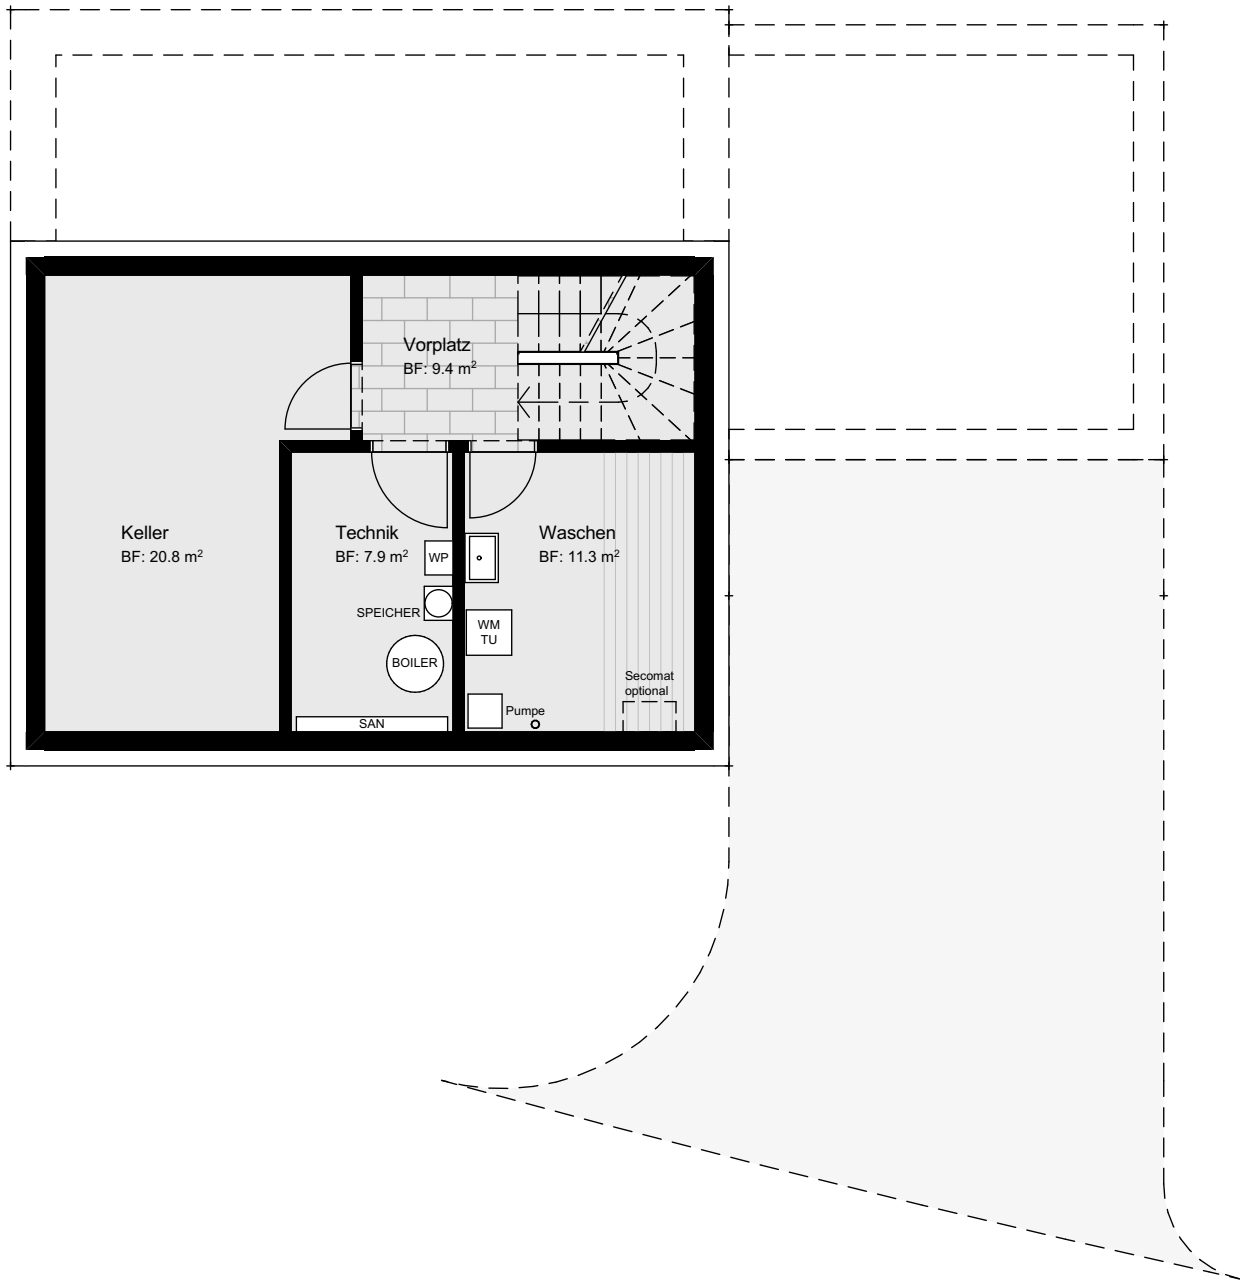

BAUHERR:

THOMA
IMMOBILIEN TREUHAND

THOMA Immobilien Treuhand AG
Bahnhofstrasse 13A / 8580 Amriswil
+41 (0)71 414 50 60
infotg@thoma-immo.ch

PLANUNG

IENCO BERATEN
UND BAUEN

ienco ag
Weinfelderstrasse 31 / 8580 Amriswil
+41 (0)71 660 07 07
info@ienco.ch / www.ienco.ch

BAUVORHABEN:

Wohnquartier "Am Giessen" / Haus 5
8586 Andwil TG / Gem. Birwinken
Parzellen Nr. 2137
Giessenstrasse 5

± 0.00 = 475.90 m ü.M.
OK. FERTIGER BODEN EG

Verkaufsdoku

Haus 5

PROJEKTNR: 20.74


PLANNR: 20.74_H05_39.0

PLANTITEL: H05_Untergeschoss


MASSSTAB: 1:100

DATUM: 01.07.2020 DRUCK: 10.12.2020

GEZ: bum PL.GRÖSSE: A4

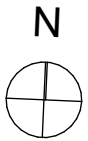

Haus 5

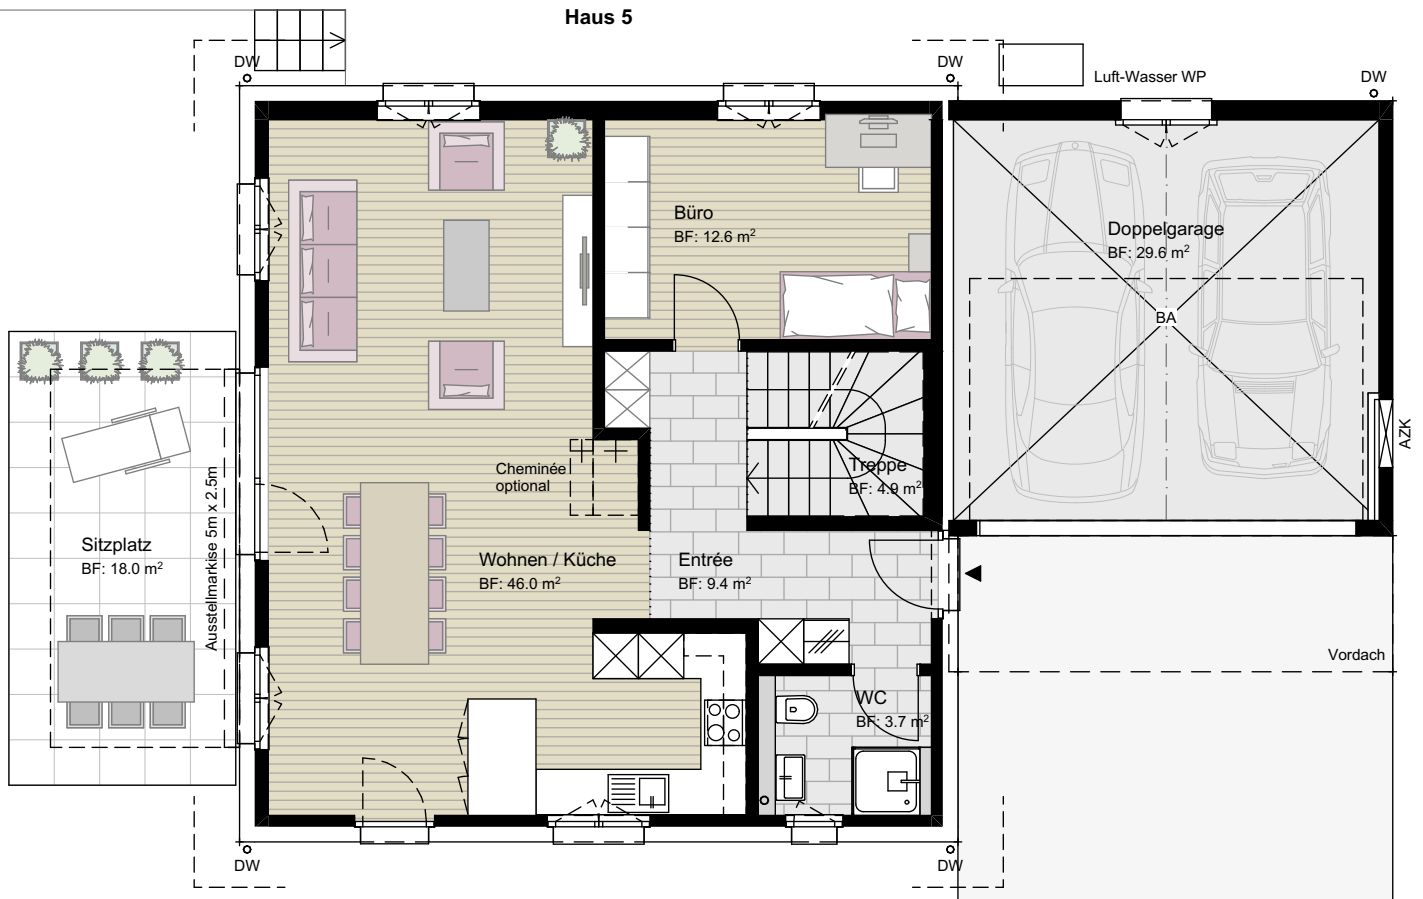

BAUHERR:
THOMA
IMMOBILIEN TREUHAND

THOMA Immobilien Treuhand AG
Bahnhofstrasse 13A / 8580 Amriswil
+41 (0)71 414 50 60
infotg@thoma-immo.ch

PLANUNG
IENCO BERATEN
UND BAUEN

ienco ag
Weinfelderstrasse 31 / 8580 Amriswil
+41 (0)71 660 07 07
info@ienco.ch / www.ienco.ch


BAUVORHABEN:
Wohnquartier "Am Giessen" / Haus 5
8586 Andwil TG / Gem. Birwinken
Parzellen Nr. 2137
Giessenstrasse 5

± 0.00 = 475.90 m ü.M.
OK. FERTIGER BODEN EG


Verkaufsdoku **Haus 5**

PROJEKTNR: 20.74
PLANNR: 20.74_H05_39.1
PLANTITEL: H05_Erdgeschoss

MASSSTAB: 1:100
DATUM: 01.07.2020 DRUCK: 10.12.2020
GEZ: bum PL.GRÖSSE: A4

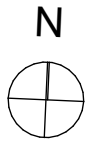

Haus 5

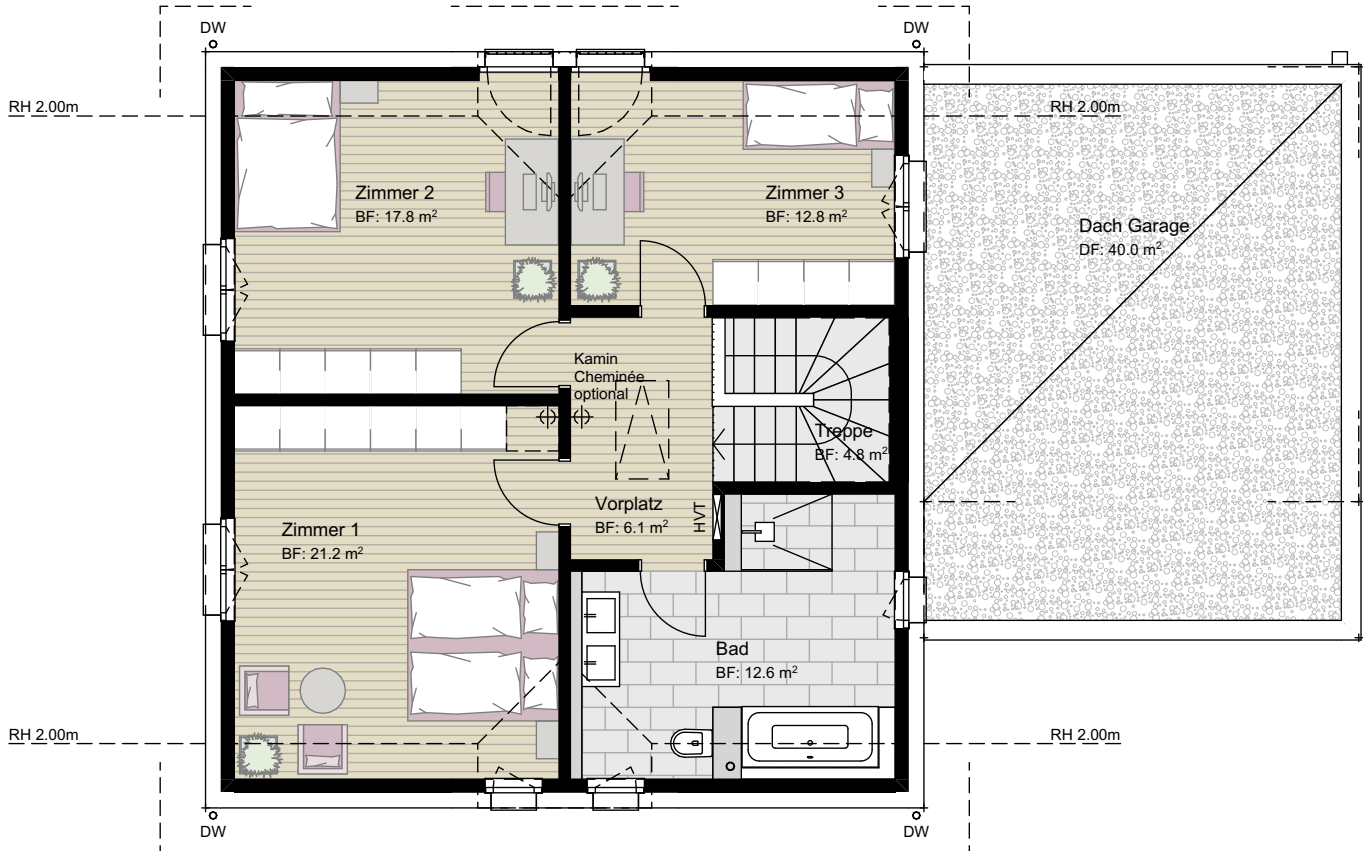

BAUHERR:

THOMA
IMMOBILIEN TREUHAND

THOMA Immobilien Treuhand AG
Bahnhofstrasse 13A / 8580 Amriswil
+41 (0)71 414 50 60
infotg@thoma-immo.ch

PLANUNG

IENCO BERATEN
UND BAUEN

ienco ag
Weinfelderstrasse 31 / 8580 Amriswil
+41 (0)71 660 07 07
info@ienco.ch / www.ienco.ch

BAUVORHABEN:

Wohnquartier "Am Giessen" / Haus 5
8586 Andwil TG / Gem. Birwinken
Parzellen Nr. 2137
Giessenstrasse 5

± 0.00 = 475.90 m ü.M.
OK. FERTIGER BODEN EG

Verkaufsdoku

Haus 5

PROJEKTNR: 20.74


PLANNR: 20.74_H05_39.2

PLANTITEL: H05_Obergeschoss


MASSSTAB: 1:100

DATUM: 01.07.2020 DRUCK: 10.12.2020

GEZ: bum PL.GRÖSSE: A4

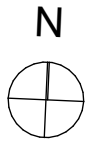

Haus 5

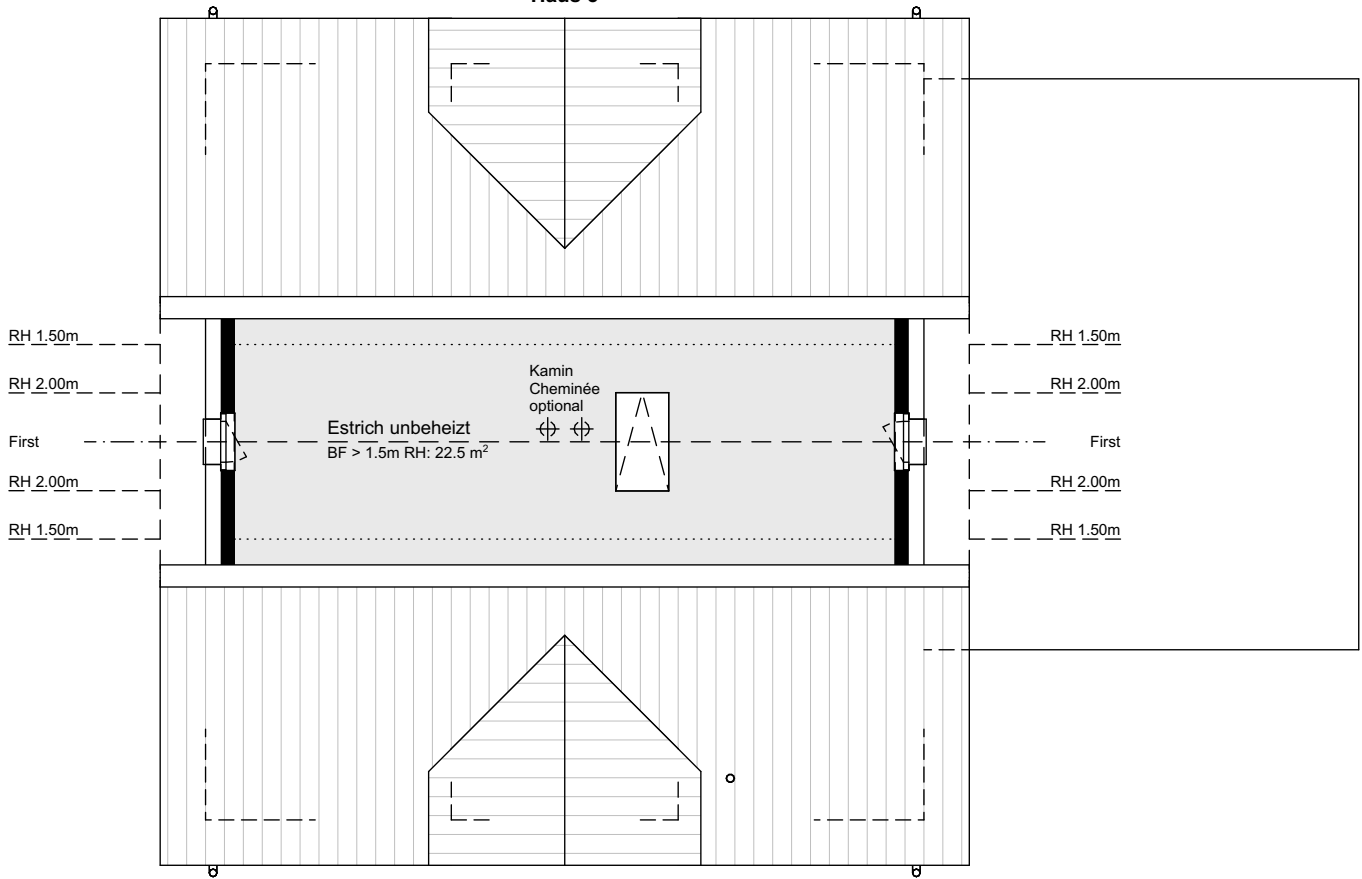

BAUHERR:

THOMA
IMMOBILIEN TREUHAND

THOMA Immobilien Treuhand AG
Bahnhofstrasse 13A / 8580 Amriswil
+41 (0)71 414 50 60
infotg@thoma-immo.ch

PLANUNG

IENCO BERATEN
UND BAUEN

ienco ag
Weinfelderstrasse 31 / 8580 Amriswil
+41 (0)71 660 07 07
info@ienco.ch / www.ienco.ch

BAUVORHABEN:

Wohnquartier "Am Giessen" / Haus 5
8586 Andwil TG / Gem. Birwinken
Parzellen Nr. 2137
Giessenstrasse 5

± 0.00 = 475.90 m ü.M.
OK. FERTIGER BODEN EG

Verkaufsdoku

Haus 5

PROJEKTNR: 20.74

PLANNR: 20.74_H05_39.3

PLANTITEL: H05_Dachgeschoss

MASSSTAB: 1:100

DATUM: 01.07.2020 DRUCK: 10.12.2020

GEZ: bum PL.GRÖSSE: A4