


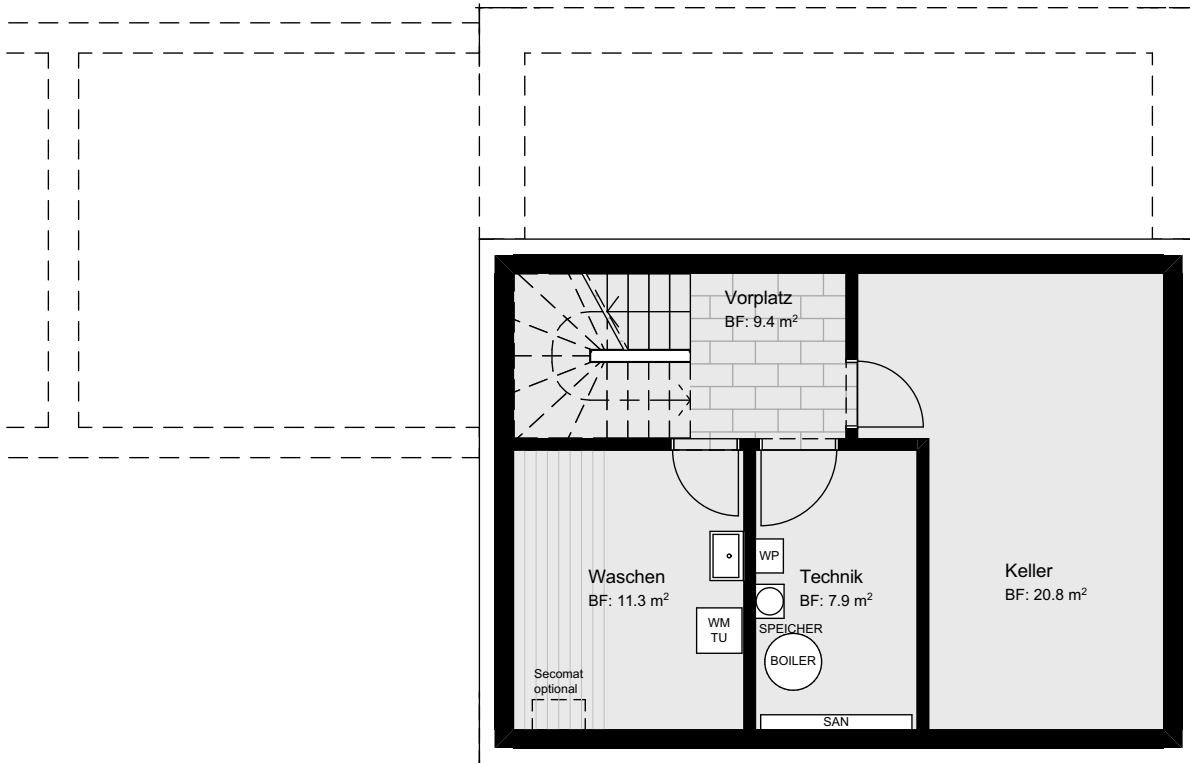

### Haus 9



BAUHERR:

**THOMA**  
IMMOBILIEN TREUHAND

THOMA Immobilien Treuhand AG  
Bahnhofstrasse 13A / 8580 Amriswil  
+41 (0)71 414 50 60  
infotg@thoma-immo.ch

PLANUNG

**IENCO** BERATEN  
UND BAUEN

ienco ag  
Weinfelderstrasse 31 / 8580 Amriswil  
+41 (0)71 660 07 07  
info@ienco.ch / www.ienco.ch

BAUVORHABEN:

Wohnquartier "Am Giessen" / Haus 7+9  
8586 Andwil TG / Gem. Birwinken  
Parzellen Nr. 2136  
Giessenstrasse 7 + 9

± 0.00 = 477.50 m ü.M.  
OK. FERTIGER BODEN EG

Verkaufsdoku

**Haus 9**

PROJEKTNR: 20.74

PLANNR: 20.74\_H09\_39.0

PLANTITEL: H09\_Untergeschoss

MASSSTAB: 1:100

DATUM: 01.07.2020 DRUCK: 10.12.2020


GEZ: bum PL.GRÖSSE: A4



Landschaftsarchitekturzone



### Haus 9

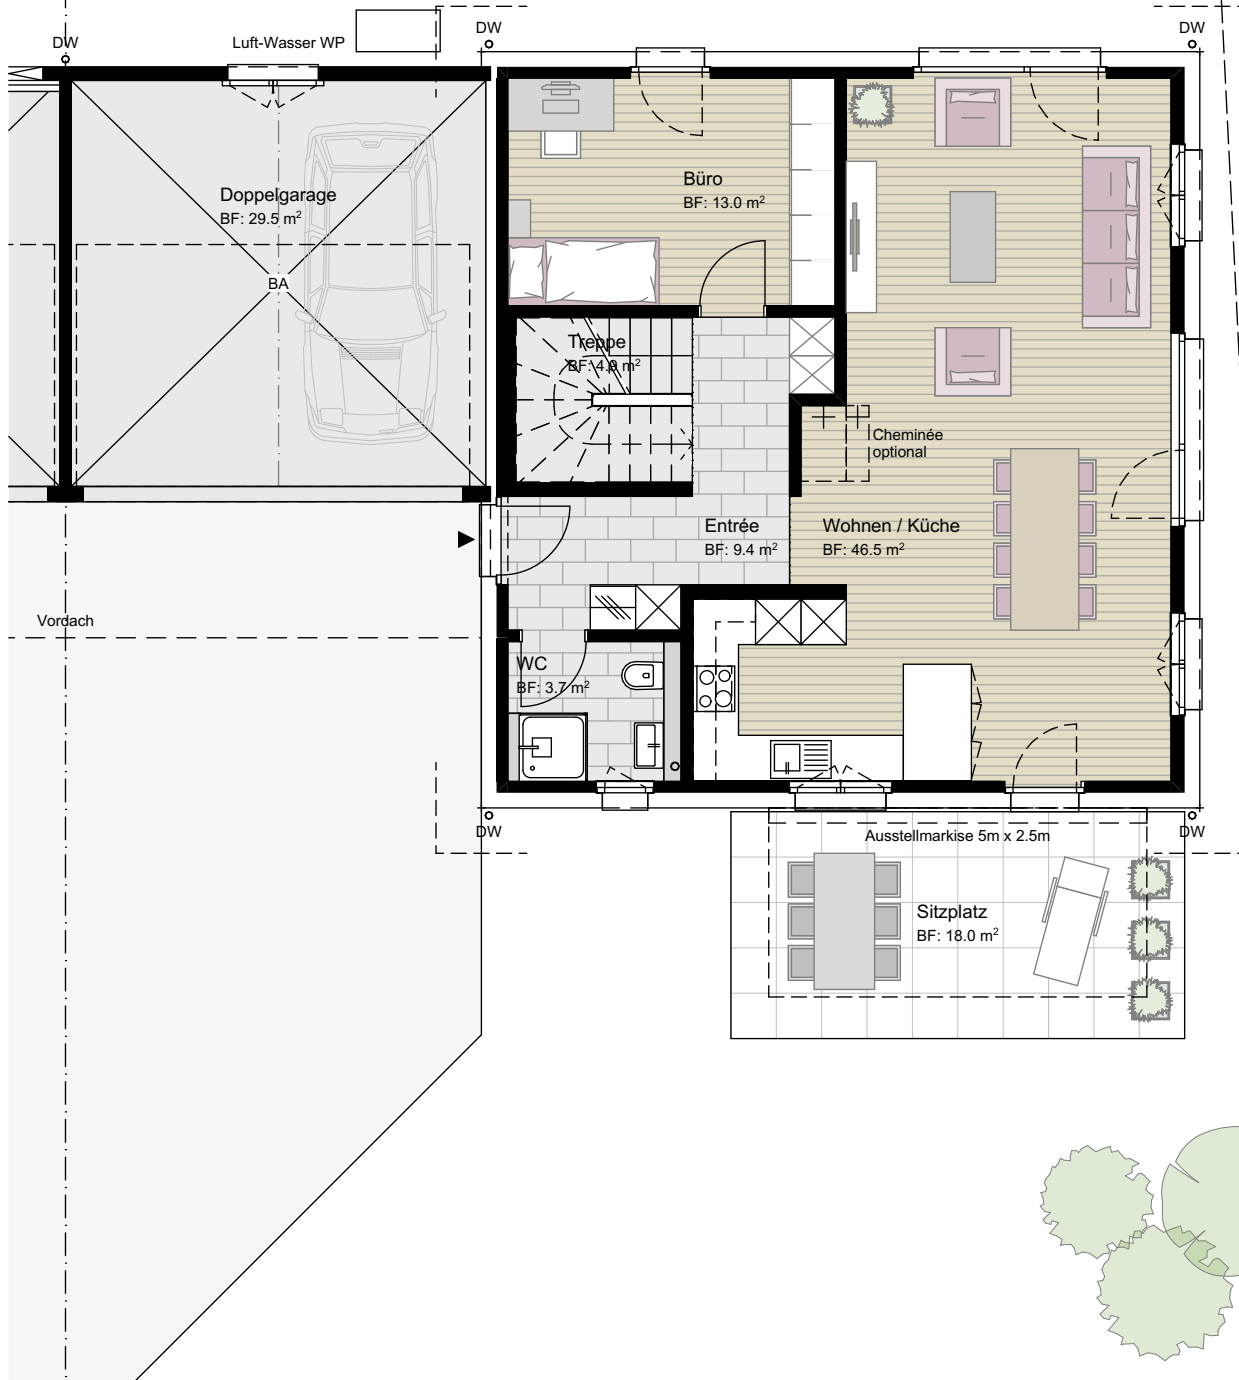

BAUHERR:

**THOMA**  
IMMOBILIEN TREUHAND

THOMA Immobilien Treuhand AG  
Bahnhofstrasse 13A / 8580 Amriswil  
+41 (0)71 414 50 60  
info@thoma-immo.ch

PLANUNG

**IENCO** BERATEN  
UND BAUEN

ienco ag  
Weinfelderstrasse 31 / 8580 Amriswil  
+41 (0)71 660 07 07  
info@ienco.ch / www.ienco.ch

BAUVORHABEN:

Wohnquartier "Am Giessen" / Haus 7+9  
8586 Andwil TG / Gem. Birwinken  
Parzellen Nr. 2136  
Giessenstrasse 7 + 9

± 0.00 = 477.50 m ü.M.  
OK. FERTIGER BODEN EG

Verkaufsdoku

**Haus 9**

PROJEKTNR:

20.74

PLANNR:

20.74\_H09\_39.1

PLANTITEL:

H09\_Erdgeschoss

MASSSTAB:

1:100

DATUM: 01.07.2020

DRUCK: 10.12.2020


GEZ:

bum

PL.GRÖSSE: A4



Haus 9

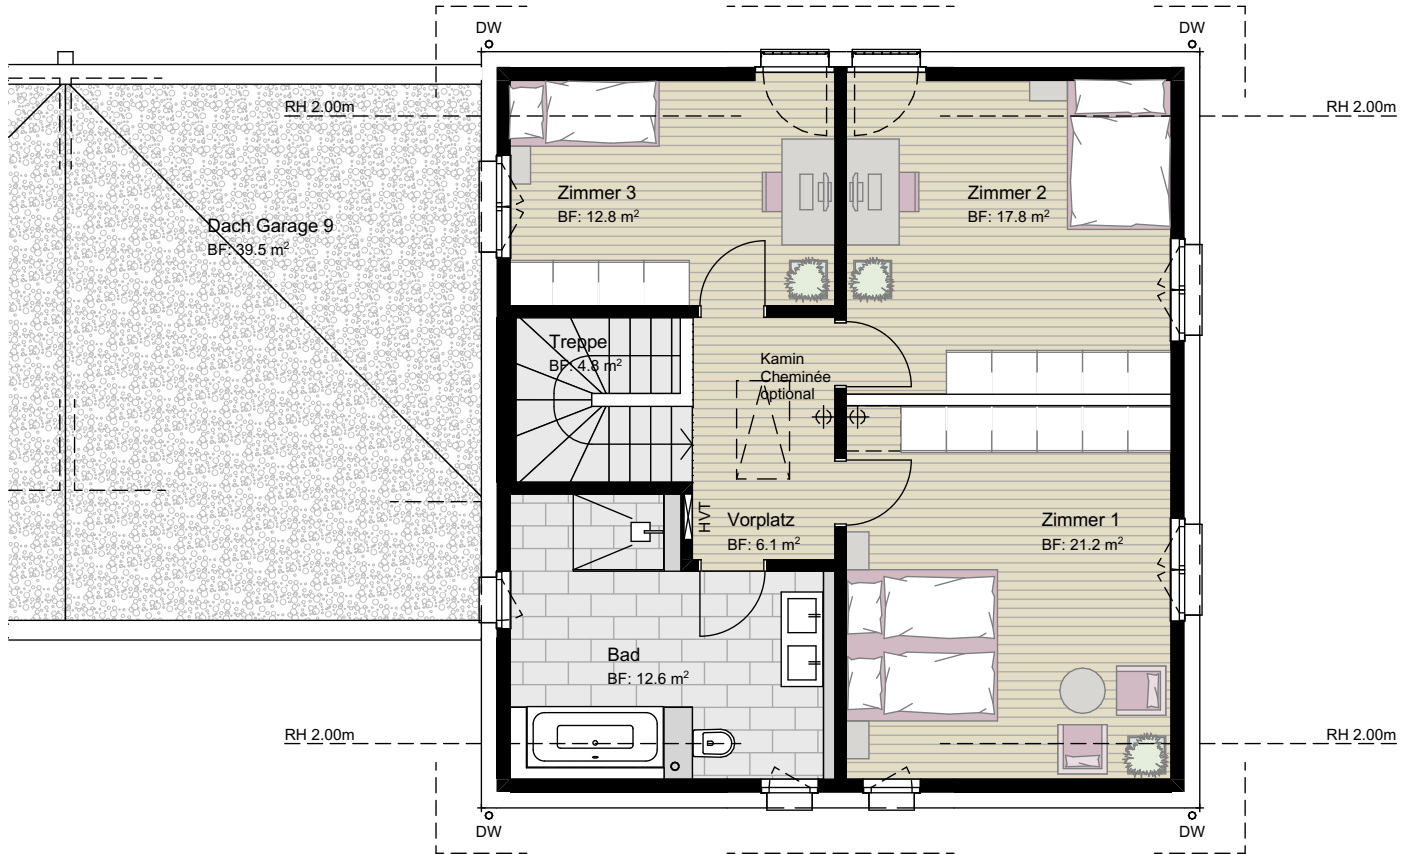

BAUHERR:

**THOMA**  
IMMOBILIEN TREUHAND

THOMA Immobilien Treuhand AG  
Bahnhofstrasse 13A / 8580 Amriswil  
+41 (0)71 414 50 60  
infotg@thoma-immo.ch

PLANUNG

**IENCO** BERATEN  
UND BAUEN

ienco ag  
Weinfelderstrasse 31 / 8580 Amriswil  
+41 (0)71 660 07 07  
info@ienco.ch / www.ienco.ch

BAUVORHABEN:

Wohnquartier "Am Giessen" / Haus 7+9  
8586 Andwil TG / Gem. Birwinken  
Parzellen Nr. 2136  
Giessenstrasse 7 + 9

± 0.00 = 477.50 m ü.M.  
OK. FERTIGER BODEN EG

Verkaufsdoku

**Haus 9**

PROJEKTNR: 20.74

PLANNR: 20.74\_H09\_39.2

PLANTITEL: H09\_Obergeschoss


MASSSTAB: 1:100

DATUM: 01.07.2020 DRUCK: 10.12.2020

GEZ: bum PL.GRÖSSE: A4



### Haus 9

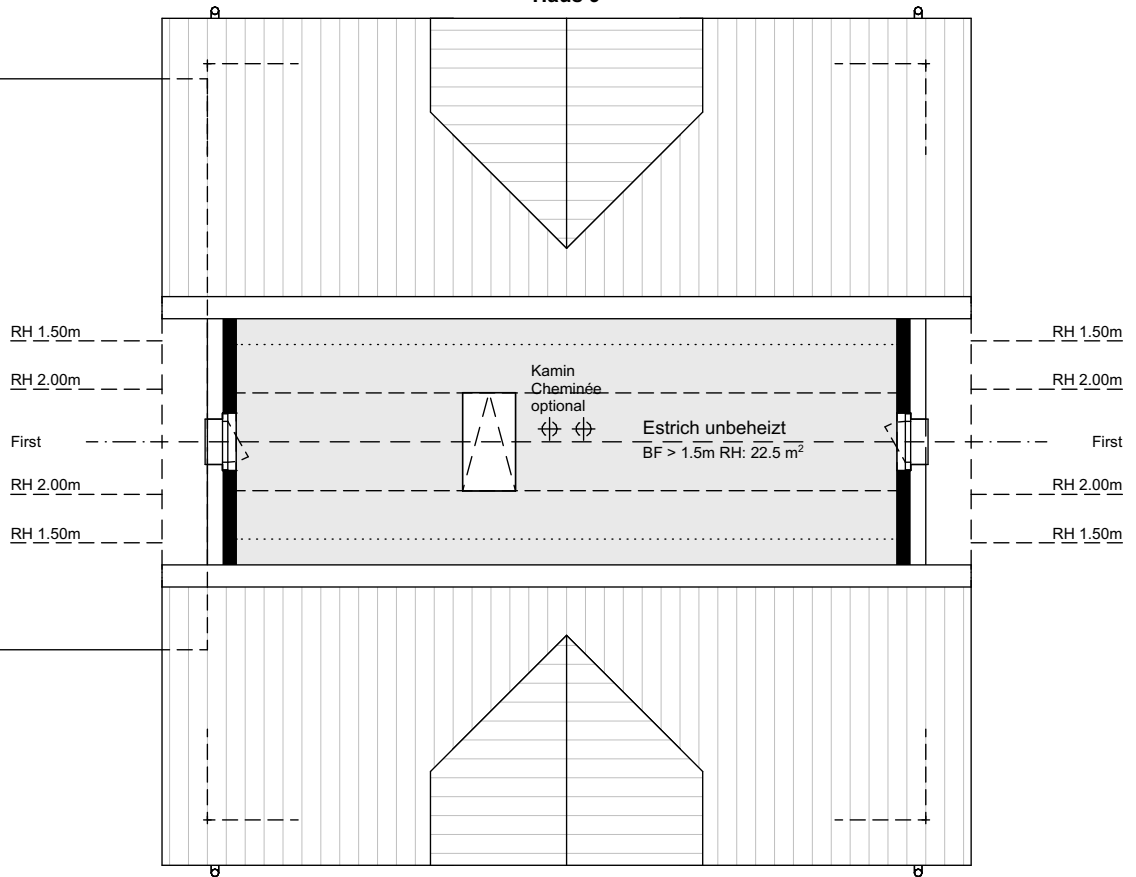

BAUHERR:

**THOMA**  
IMMOBILIEN TREUHAND

THOMA Immobilien Treuhand AG  
Bahnhofstrasse 13A / 8580 Amriswil  
+41 (0)71 414 50 60  
infotg@thoma-immo.ch

PLANUNG

**IENCO** BERATEN  
UND BAUEN

ienco ag  
Weinfelderstrasse 31 / 8580 Amriswil  
+41 (0)71 660 07 07  
info@ienco.ch / www.ienco.ch

BAUVORHABEN:

Wohnquartier "Am Giessen" / Haus 7+9  
8586 Andwil TG / Gem. Birwinken  
Parzellen Nr. 2136  
Giessenstrasse 7 + 9

± 0.00 = 477.50 m ü.M.  
OK. FERTIGER BODEN EG

Verkaufsdoku

**Haus 9**

PROJEKTNR: 20.74

PLANNR: 20.74\_H09\_39.3

PLANTITEL: H09\_Dachgeschoss

MASSSTAB: 1:100

DATUM: 01.07.2020 DRUCK: 10.12.2020

GEZ: bum PL.GRÖSSE: A4