

BAUHERR:

THOMA
IMMOBILIEN TREUHAND

THOMA Immobilien Treuhand AG
Bahnhofstrasse 13A / 8580 Amriswil
+41 (0)71 414 50 60
infotg@thoma-immo.ch

PLANUNG

IENCO BERATEN
UND BAUEN

ienco ag
Weinfelderstrasse 31 / 8580 Amriswil
+41 (0)71 660 07 07
info@ienco.ch / www.ienco.ch

BAUVORHABEN:

Wohnquartier "Am Giessen" / Haus 10+12
8586 Andwil TG / Gem. Birwinken
Parzellen Nr. 2141 / 2362
Giessenstrasse 10 + 12

± 0.00 = 477.30
OK. FERTIGER BODEN EG

Verkaufsdoku

Haus 12

PROJEKTNR: 20.74


PLANNR: 20.74_H12_39.0

PLANTITEL: H12_Untergeschoss

MASSSTAB: 1:100

DATUM: 01.07.2020 DRUCK: 10.12.2020

GEZ: bum PL.GRÖSSE: A4

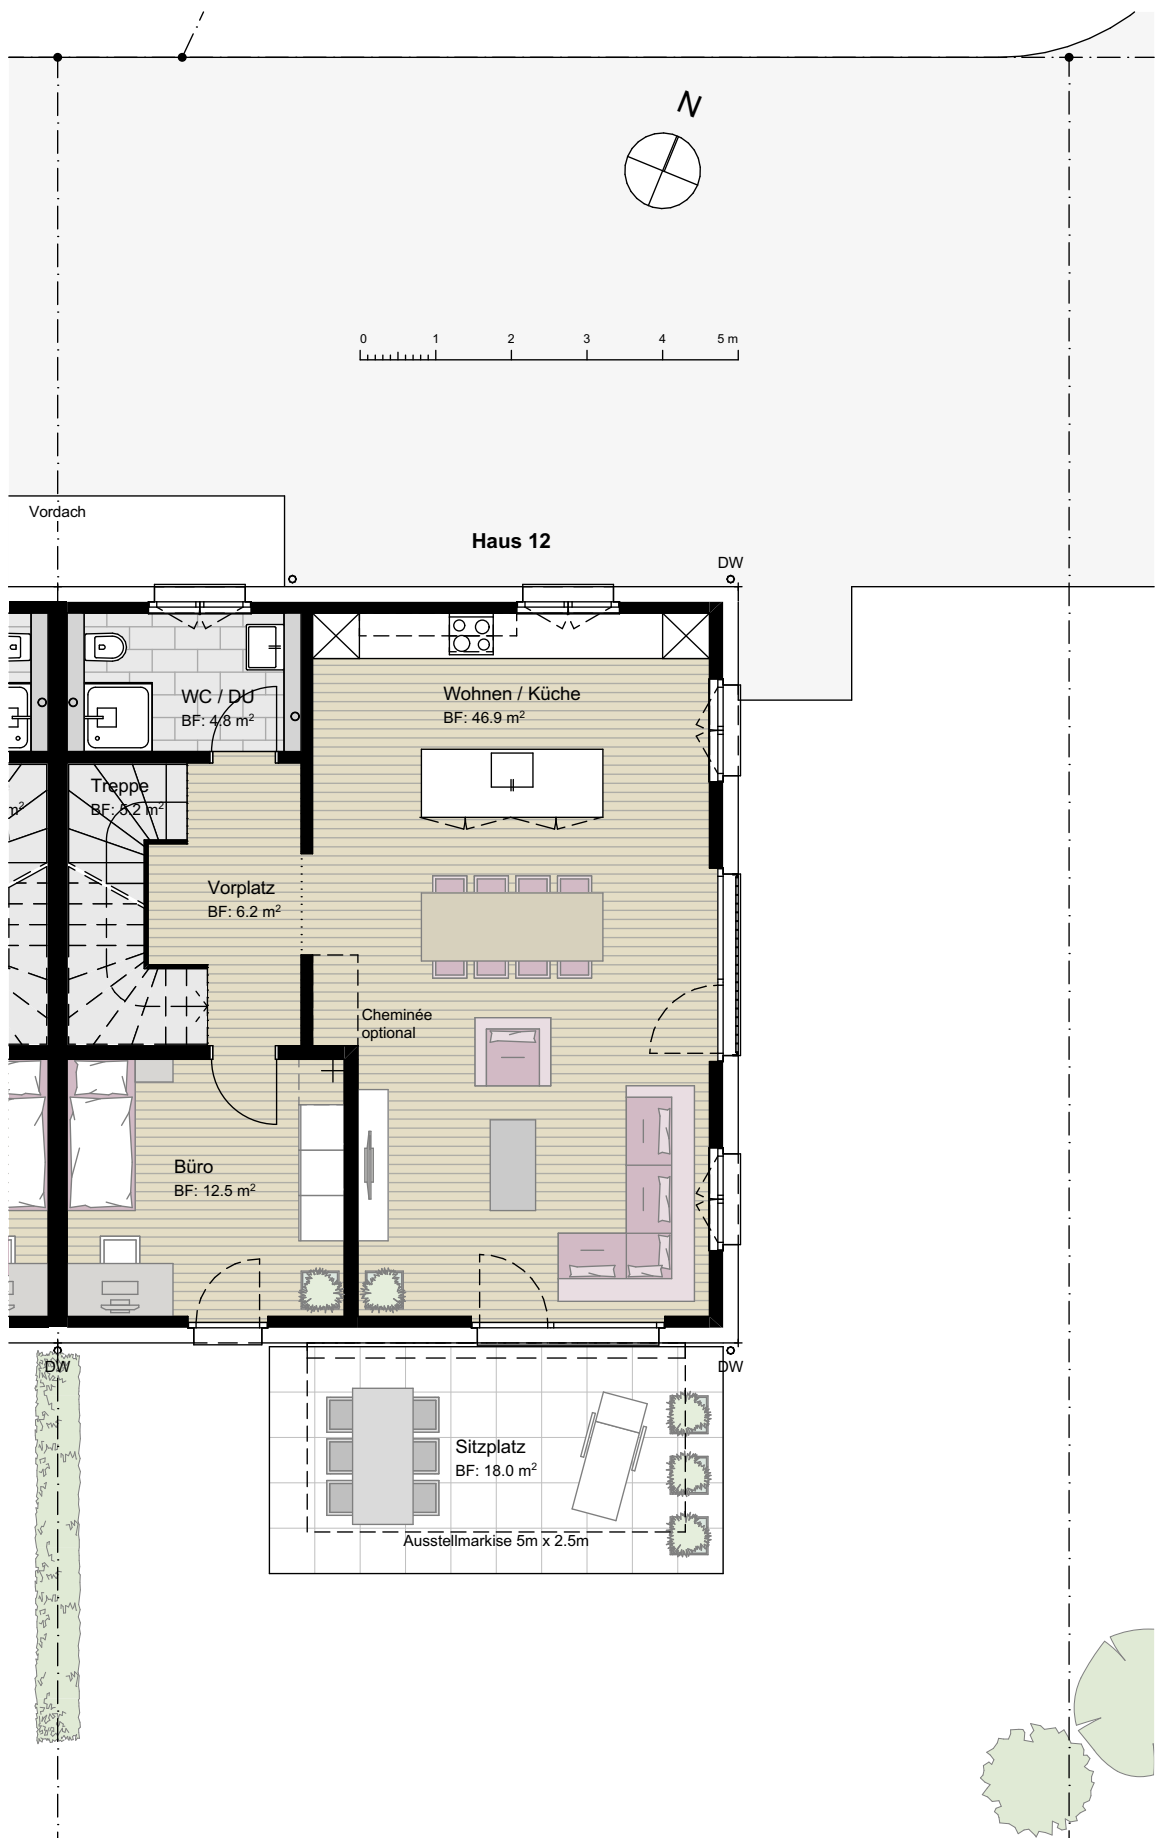

BAUHERR:

THOMA
IMMOBILIEN TREUHAND

THOMA Immobilien Treuhand AG
Bahnhofstrasse 13A / 8580 Amriswil
+41 (0)71 414 50 60
infotg@thoma-immo.ch

PLANUNG

IENCO BERATEN
UND BAUEN

ienco ag
Weinfelderstrasse 31 / 8580 Amriswil
+41 (0)71 660 07 07
info@ienco.ch / www.ienco.ch

BAUVORHABEN:

Wohnquartier "Am Giessen" / Haus 10+12
8586 Andwil TG / Gem. Birwinken
Parzellen Nr. 2141 / 2362
Giessenstrasse 10 + 12

± 0.00 = 477.30
OK. FERTIGER BODEN EG

Verkaufsdoku

Haus 12

PROJEKTNR: 20.74

PLANNR: 20.74_H12_39.1

PLANTITEL: H12_Erdgeschoss


MASSSTAB: 1:100

DATUM: 01.07.2020 DRUCK: 10.12.2020

GEZ: bum PL.GRÖSSE: A4



Haus 12

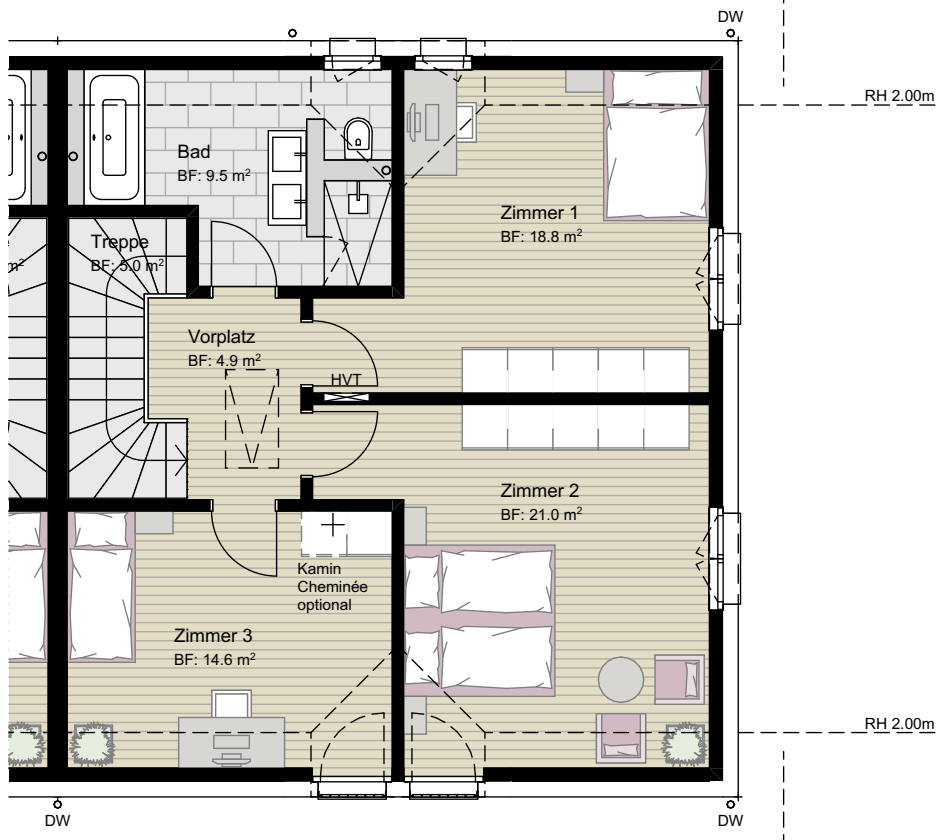

BAUHERR:

THOMA
IMMOBILIEN TREUHAND

THOMA Immobilien Treuhand AG
Bahnhofstrasse 13A / 8580 Amriswil
+41 (0)71 414 50 60
infotg@thoma-immo.ch

PLANUNG

IENCO BERATEN
UND BAUEN

ienco ag
Weinfelderstrasse 31 / 8580 Amriswil
+41 (0)71 660 07 07
info@ienco.ch / www.ienco.ch

BAUVORHABEN:

Wohnquartier "Am Giessen" / Haus 10+12
8586 Andwil TG / Gem. Birwinken
Parzellen Nr. 2141 / 2362
Giessenstrasse 10 + 12

± 0.00 = 477.30
OK. FERTIGER BODEN EG

Verkaufsdoku

Haus 12

PROJEKTNR: 20.74


PLANNR: 20.74_H12_39.2

PLANTITEL: H12_Obergeschoss

MASSSTAB: 1:100

DATUM: 01.07.2020 DRUCK: 10.12.2020

GEZ: bum PL.GRÖSSE: A4

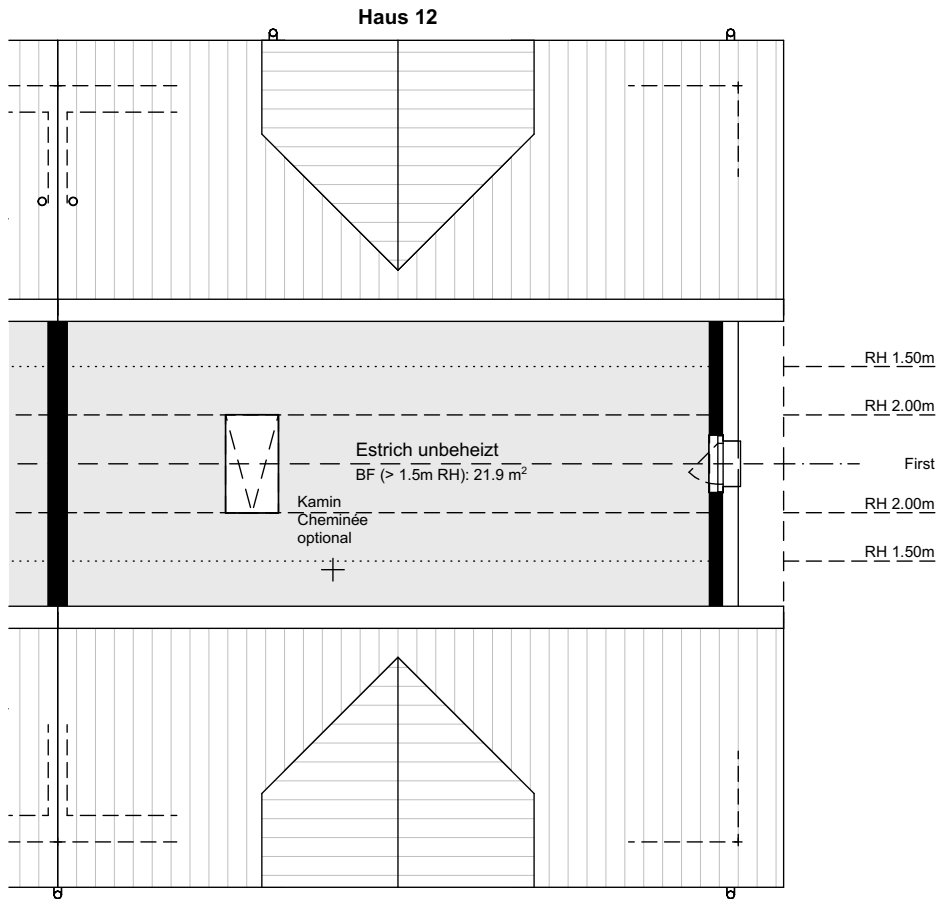

BAUHERR:

THOMA
IMMOBILIEN TREUHAND

THOMA Immobilien Treuhand AG
Bahnhofstrasse 13A / 8580 Amriswil
+41 (0)71 414 50 60
infotg@thoma-immo.ch

PLANUNG

IENCO BERATEN
UND BAUEN

ienco ag
Weinfelderstrasse 31 / 8580 Amriswil
+41 (0)71 660 07 07
info@ienco.ch / www.ienco.ch

BAUVORHABEN:

Wohnquartier "Am Giessen" / Haus 10+12
8586 Andwil TG / Gem. Birwinken
Parzellen Nr. 2141 / 2362
Giessenstrasse 10 + 12

± 0.00 = 477.30
OK. FERTIGER BODEN EG

Verkaufsdoku

Haus 12

PROJEKTNR: 20.74

PLANNR: 20.74_H12_39.3

PLANTITEL: H12_Dachgeschoss

MASSSTAB: 1:100

DATUM: 01.07.2020 DRUCK: 10.12.2020

GEZ: bum PL.GRÖSSE: A4