


Haus 18

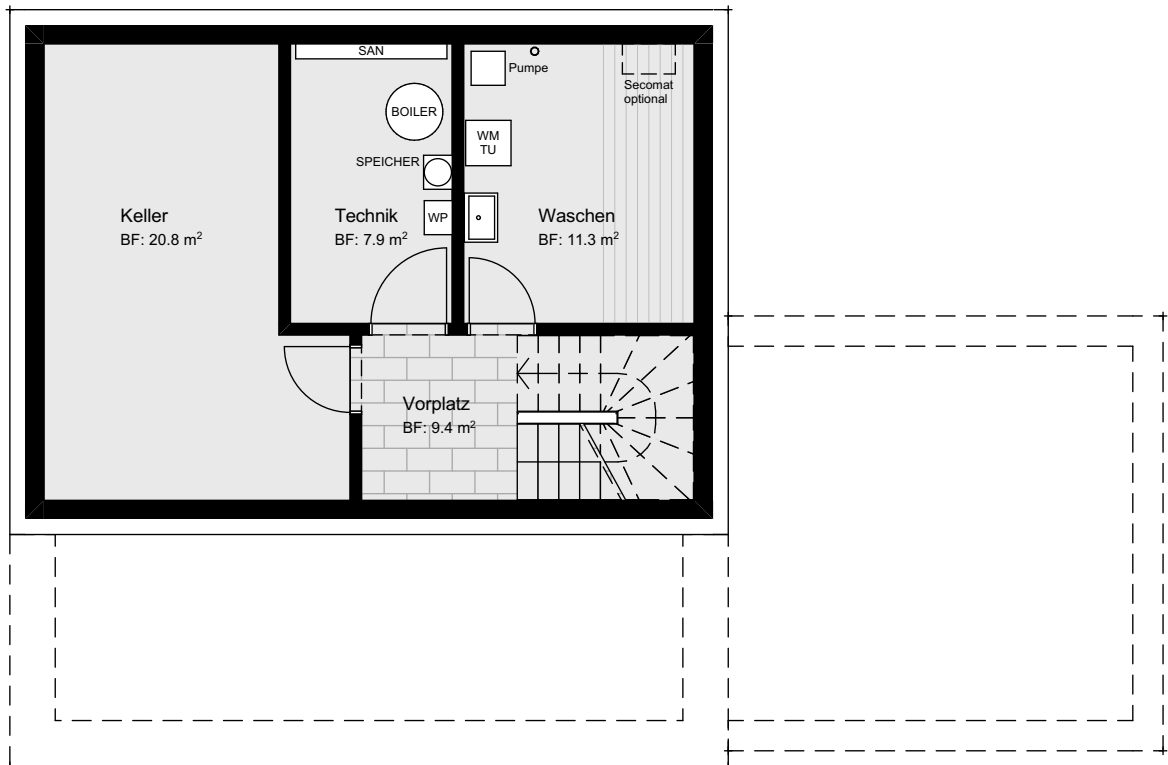

BAUHERR:

THOMA
IMMOBILIEN TREUHAND

THOMA Immobilien Treuhand AG
Bahnhofstrasse 13A / 8580 Amriswil
+41 (0)71 414 50 60
infotg@thoma-immo.ch

PLANUNG

IENCO BERATEN
UND BAUEN

ienco ag
Weinfelderstrasse 31 / 8580 Amriswil
+41 (0)71 660 07 07
info@ienco.ch / www.ienco.ch

BAUVORHABEN:

Wohnquartier "Am Giessen" / Haus 18
8586 Andwil TG / Gem. Birwinken
Parzellen Nr. 2140
Giessenstrasse 18

± 0.00 = 477.50 m ü.M.
OK. FERTIGER BODEN EG

Verkaufsdoku

Haus 18

PROJEKTNR: 20.74


PLANNR: 20.74_H18_39.0

PLANTITEL: H18_Untergeschoss

MASSSTAB: 1:100

DATUM: 01.07.2020 DRUCK: 10.12.2020

GEZ: bum PL.GRÖSSE: A4

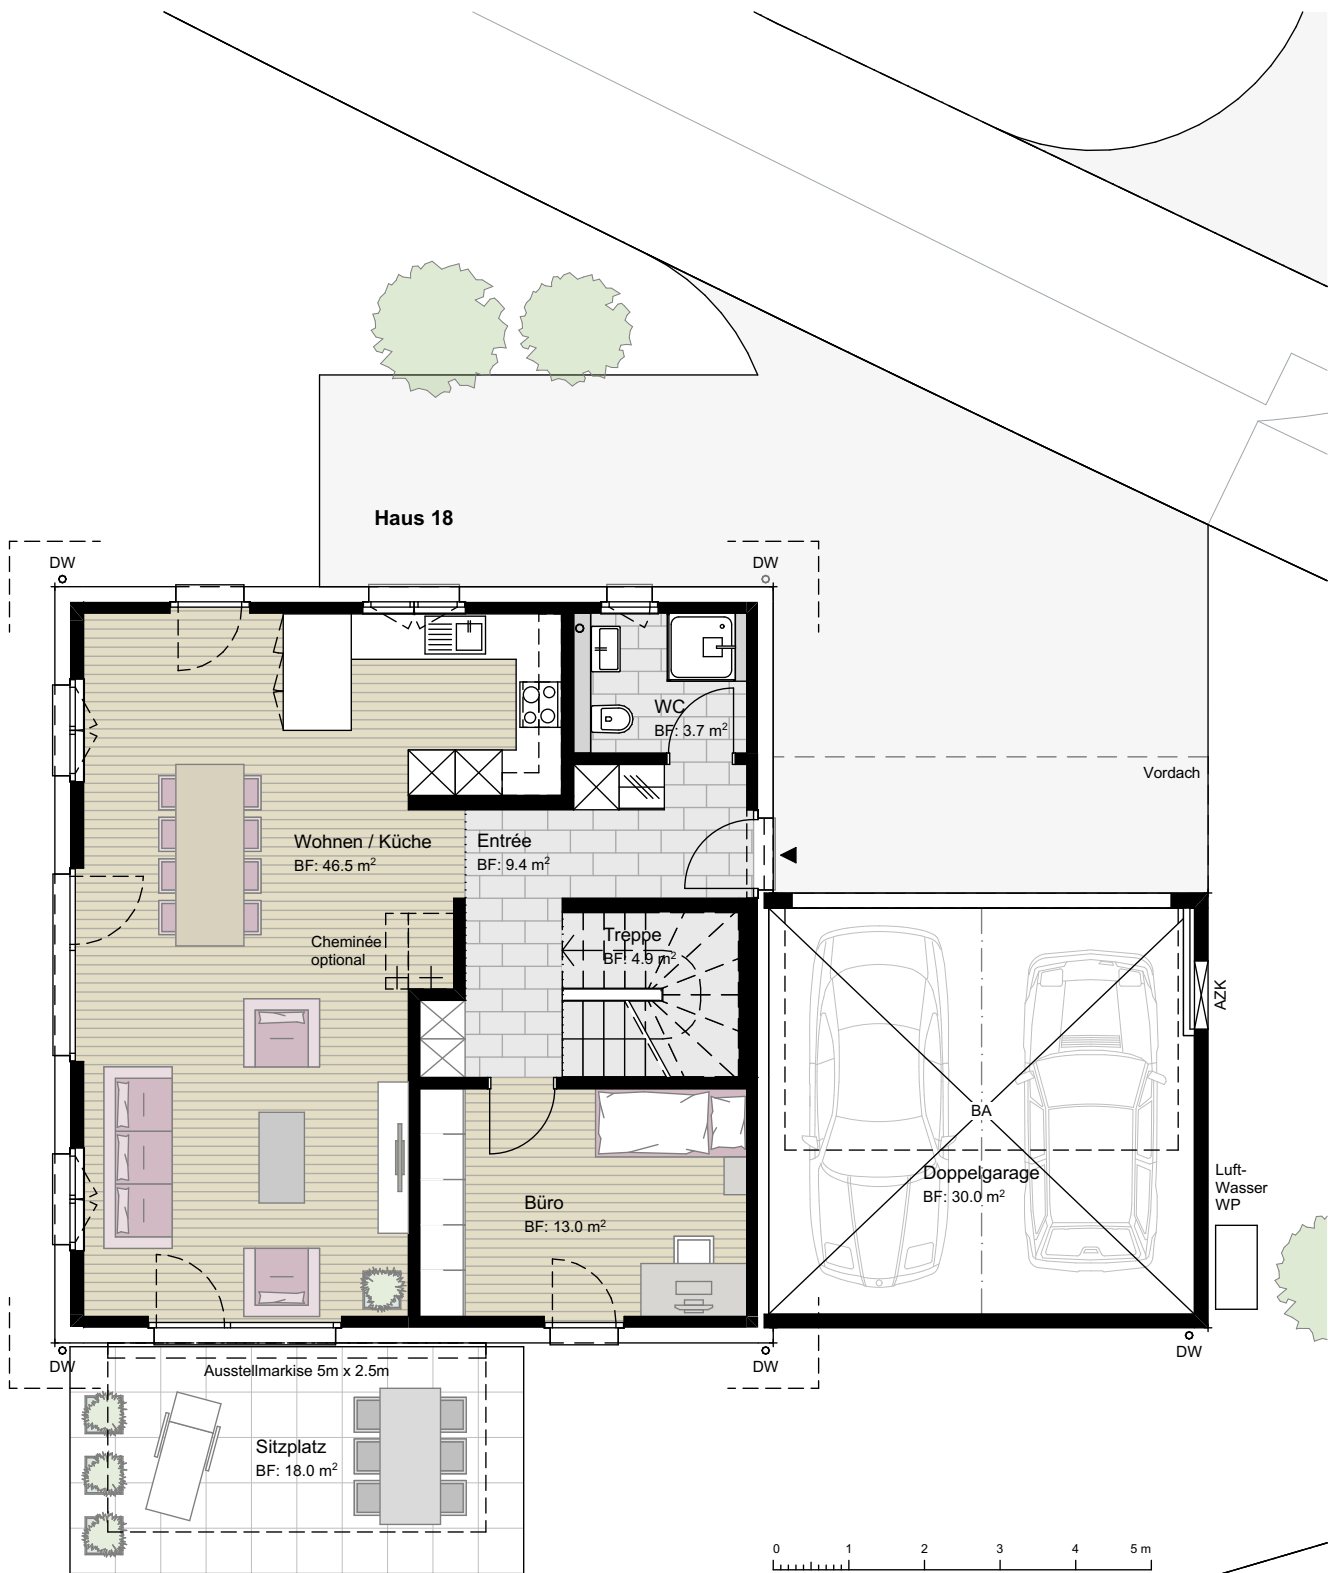

BAUHERR:

THOMA
IMMOBILIEN TREUHAND

THOMA Immobilien Treuhand AG
Bahnhofstrasse 13A / 8580 Amriswil
+41 (0)71 414 50 60
infotg@thoma-immo.ch

PLANUNG

IENCO BERATEN
UND BAUEN

ienco ag
Weinfelderstrasse 31 / 8580 Amriswil
+41 (0)71 660 07 07
info@ienco.ch / www.ienco.ch

BAUVORHABEN:

Wohnquartier "Am Giessen" / Haus 18
8586 Andwil TG / Gem. Birwinken
Parzellen Nr. 2140
Giessenstrasse 18

± 0.00 = 477.50 m ü.M.
OK. FERTIGER BODEN EG

Verkaufsdoku

Haus 18

PROJEKTNR: 20.74

PLANNR: 20.74_H18_39.1


PLANTITEL: H18_Erdgeschoss

MASSSTAB: 1:100

DATUM: 01.07.2020 DRUCK: 10.12.2020

GEZ: bum PL.GRÖSSE: A4

Haus 18

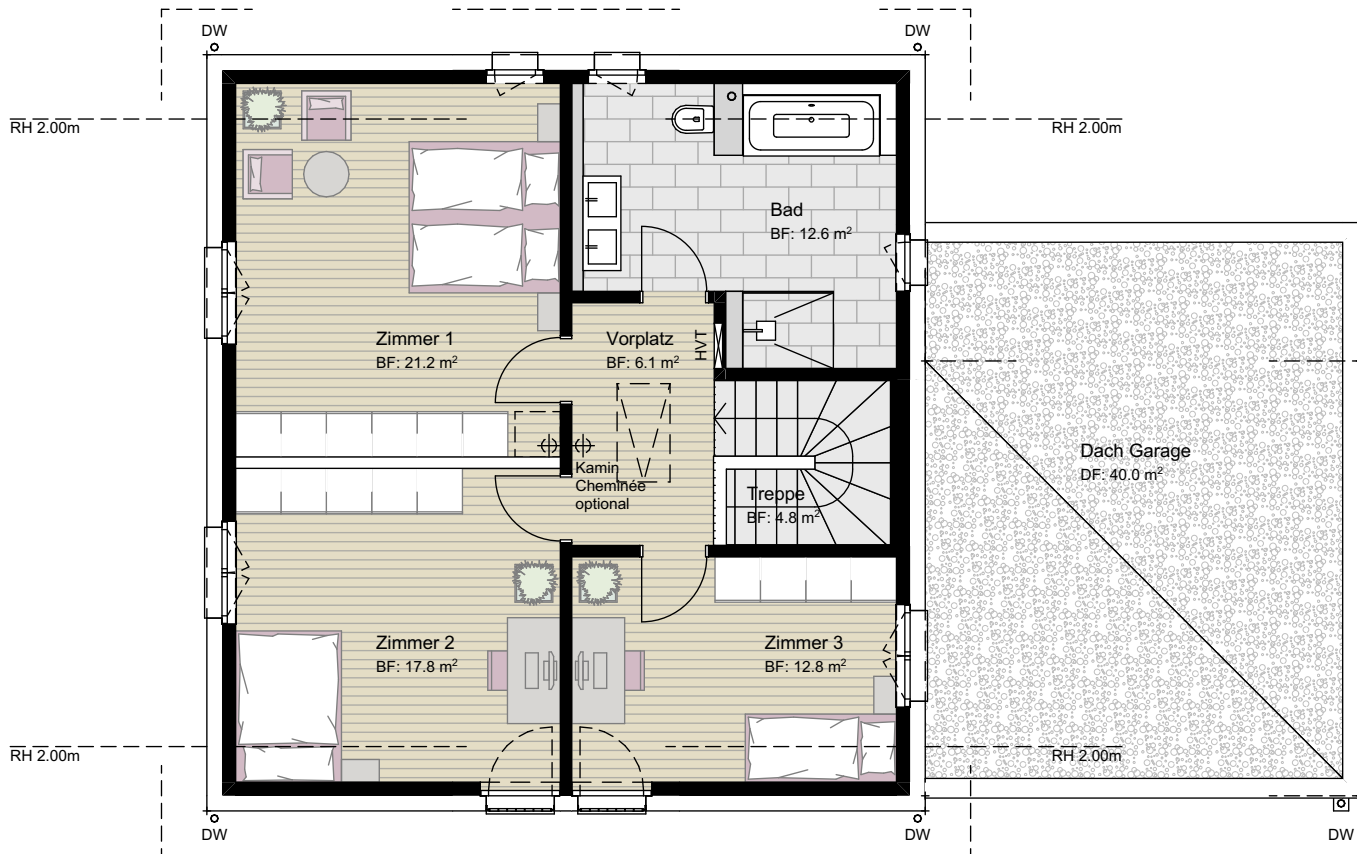

BAUHERR:

THOMA
IMMOBILIEN TREUHAND

THOMA Immobilien Treuhand AG
Bahnhofstrasse 13A / 8580 Amriswil
+41 (0)71 414 50 60
infotg@thoma-immo.ch

PLANUNG

IENCO BERATEN
UND BAUEN

ienco ag
Weinfelderstrasse 31 / 8580 Amriswil
+41 (0)71 660 07 07
info@ienco.ch / www.ienco.ch

BAUVORHABEN:

Wohnquartier "Am Giessen" / Haus 18
8586 Andwil TG / Gem. Birwinken
Parzellen Nr. 2140
Giessenstrasse 18

± 0.00 = 477.50 m ü.M.
OK. FERTIGER BODEN EG

Verkaufsdoku

Haus 18

PROJEKTNR:

20.74

PLANNR:

20.74_H18_39.2

PLANTITEL:

H18_Obergeschoss

MASSSTAB:

1:100

DATUM: 01.07.2020


DRUCK: 10.12.2020

GEZ:

bum

PL.GRÖSSE: A4

Haus 18

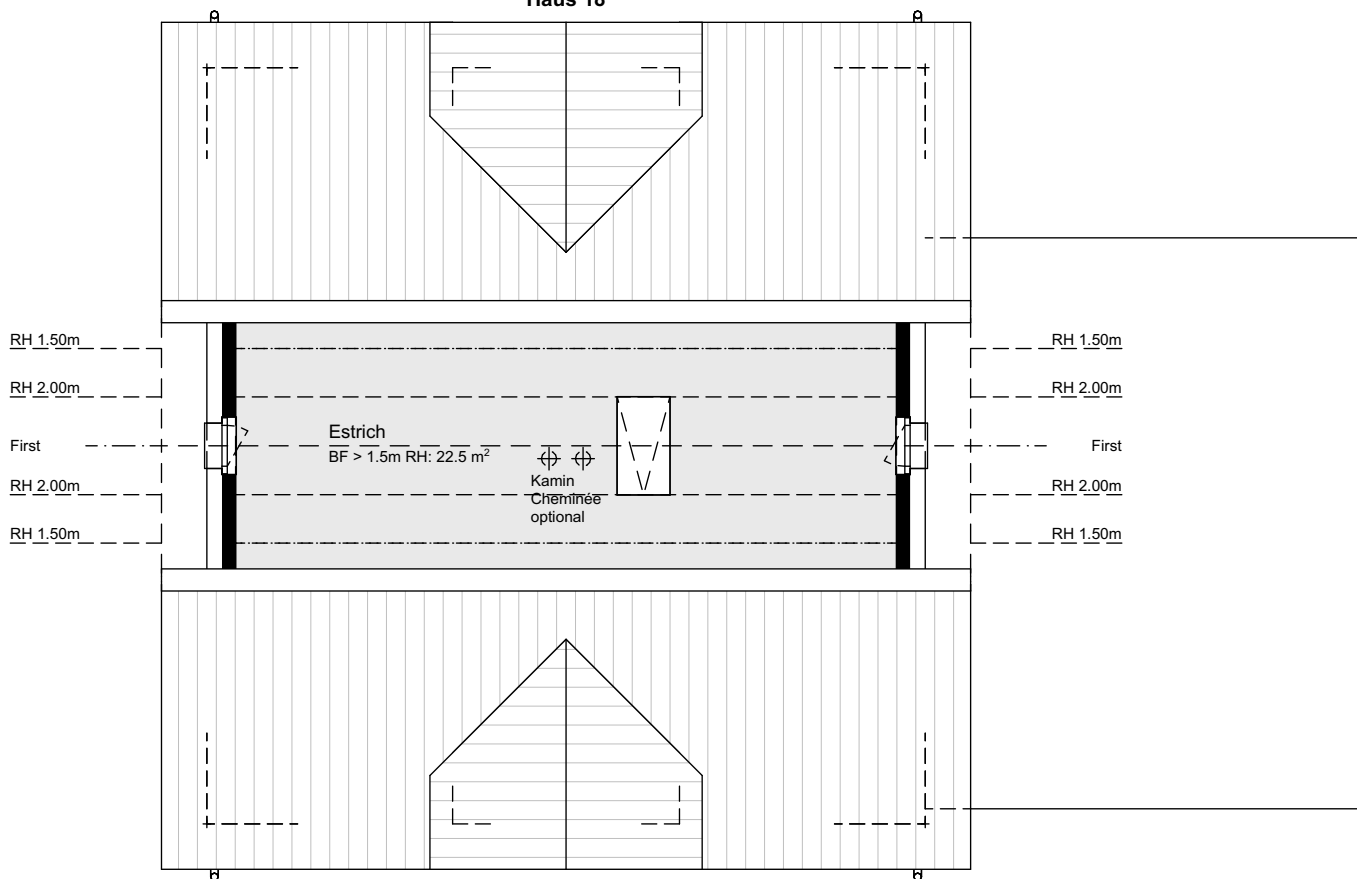

BAUHERR:

THOMA
IMMOBILIEN TREUHAND

THOMA Immobilien Treuhand AG
Bahnhofstrasse 13A / 8580 Amriswil
+41 (0)71 414 50 60
infotg@thoma-immo.ch

PLANUNG

IENCO BERATEN
UND BAUEN

ienco ag
Weinfelderstrasse 31 / 8580 Amriswil
+41 (0)71 660 07 07
info@ienco.ch / www.ienco.ch

BAUVORHABEN:

Wohnquartier "Am Giessen" / Haus 18
8586 Andwil TG / Gem. Birwinken
Parzellen Nr. 2140
Giessenstrasse 18

± 0.00 = 477.50 m ü.M.
OK. FERTIGER BODEN EG

Verkaufsdoku

Haus 18

PROJEKTNR:

20.74

PLANNR:

20.74_H18_39.3

PLANTITEL:

H18_Dachgeschoss

MASSSTAB:

1:100

DATUM: 01.07.2020

DRUCK: 10.12.2020

GEZ:

bum

PL.GRÖSSE: A4